

**Agenzia del Territorio
CATASTO FABBRICATI
Ufficio Provinciale di
Bari**

Dichiarazione protocollo n. BA0230634 del 14/06/2006

Planimetria di u.i.u. in Comune di Palo Del Colle

Via Muscatiello Francesco

civ. 28

Identificativi Catastali:

Sezione:

Foglio: 21

Particella: 2791

Subalterno: 3

Compilata da:

Della Guardia Nunzio

Iscritto all'albo:
Geometri

Prov. Bari


N. 2546

Scheda n. 1

Scala 1:200


Piano Terra

H = ml. 4.00

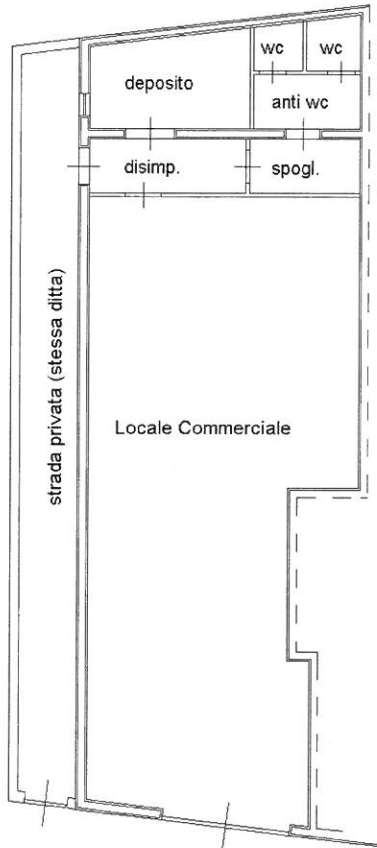

via Muscatiello civ. 28

NORD

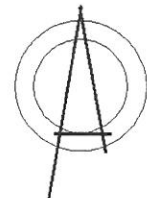

Ultima planimetria in atti

Data: 20/11/2024 - n. BA0360011 - Richiedente: FCRNNL62B56F839W

Totale schede: 1 - Formato di acquisizione: A4(210x297) - Formato stampa richiesto: A4(210x297)